


# 441802003006GB00461用地平面图

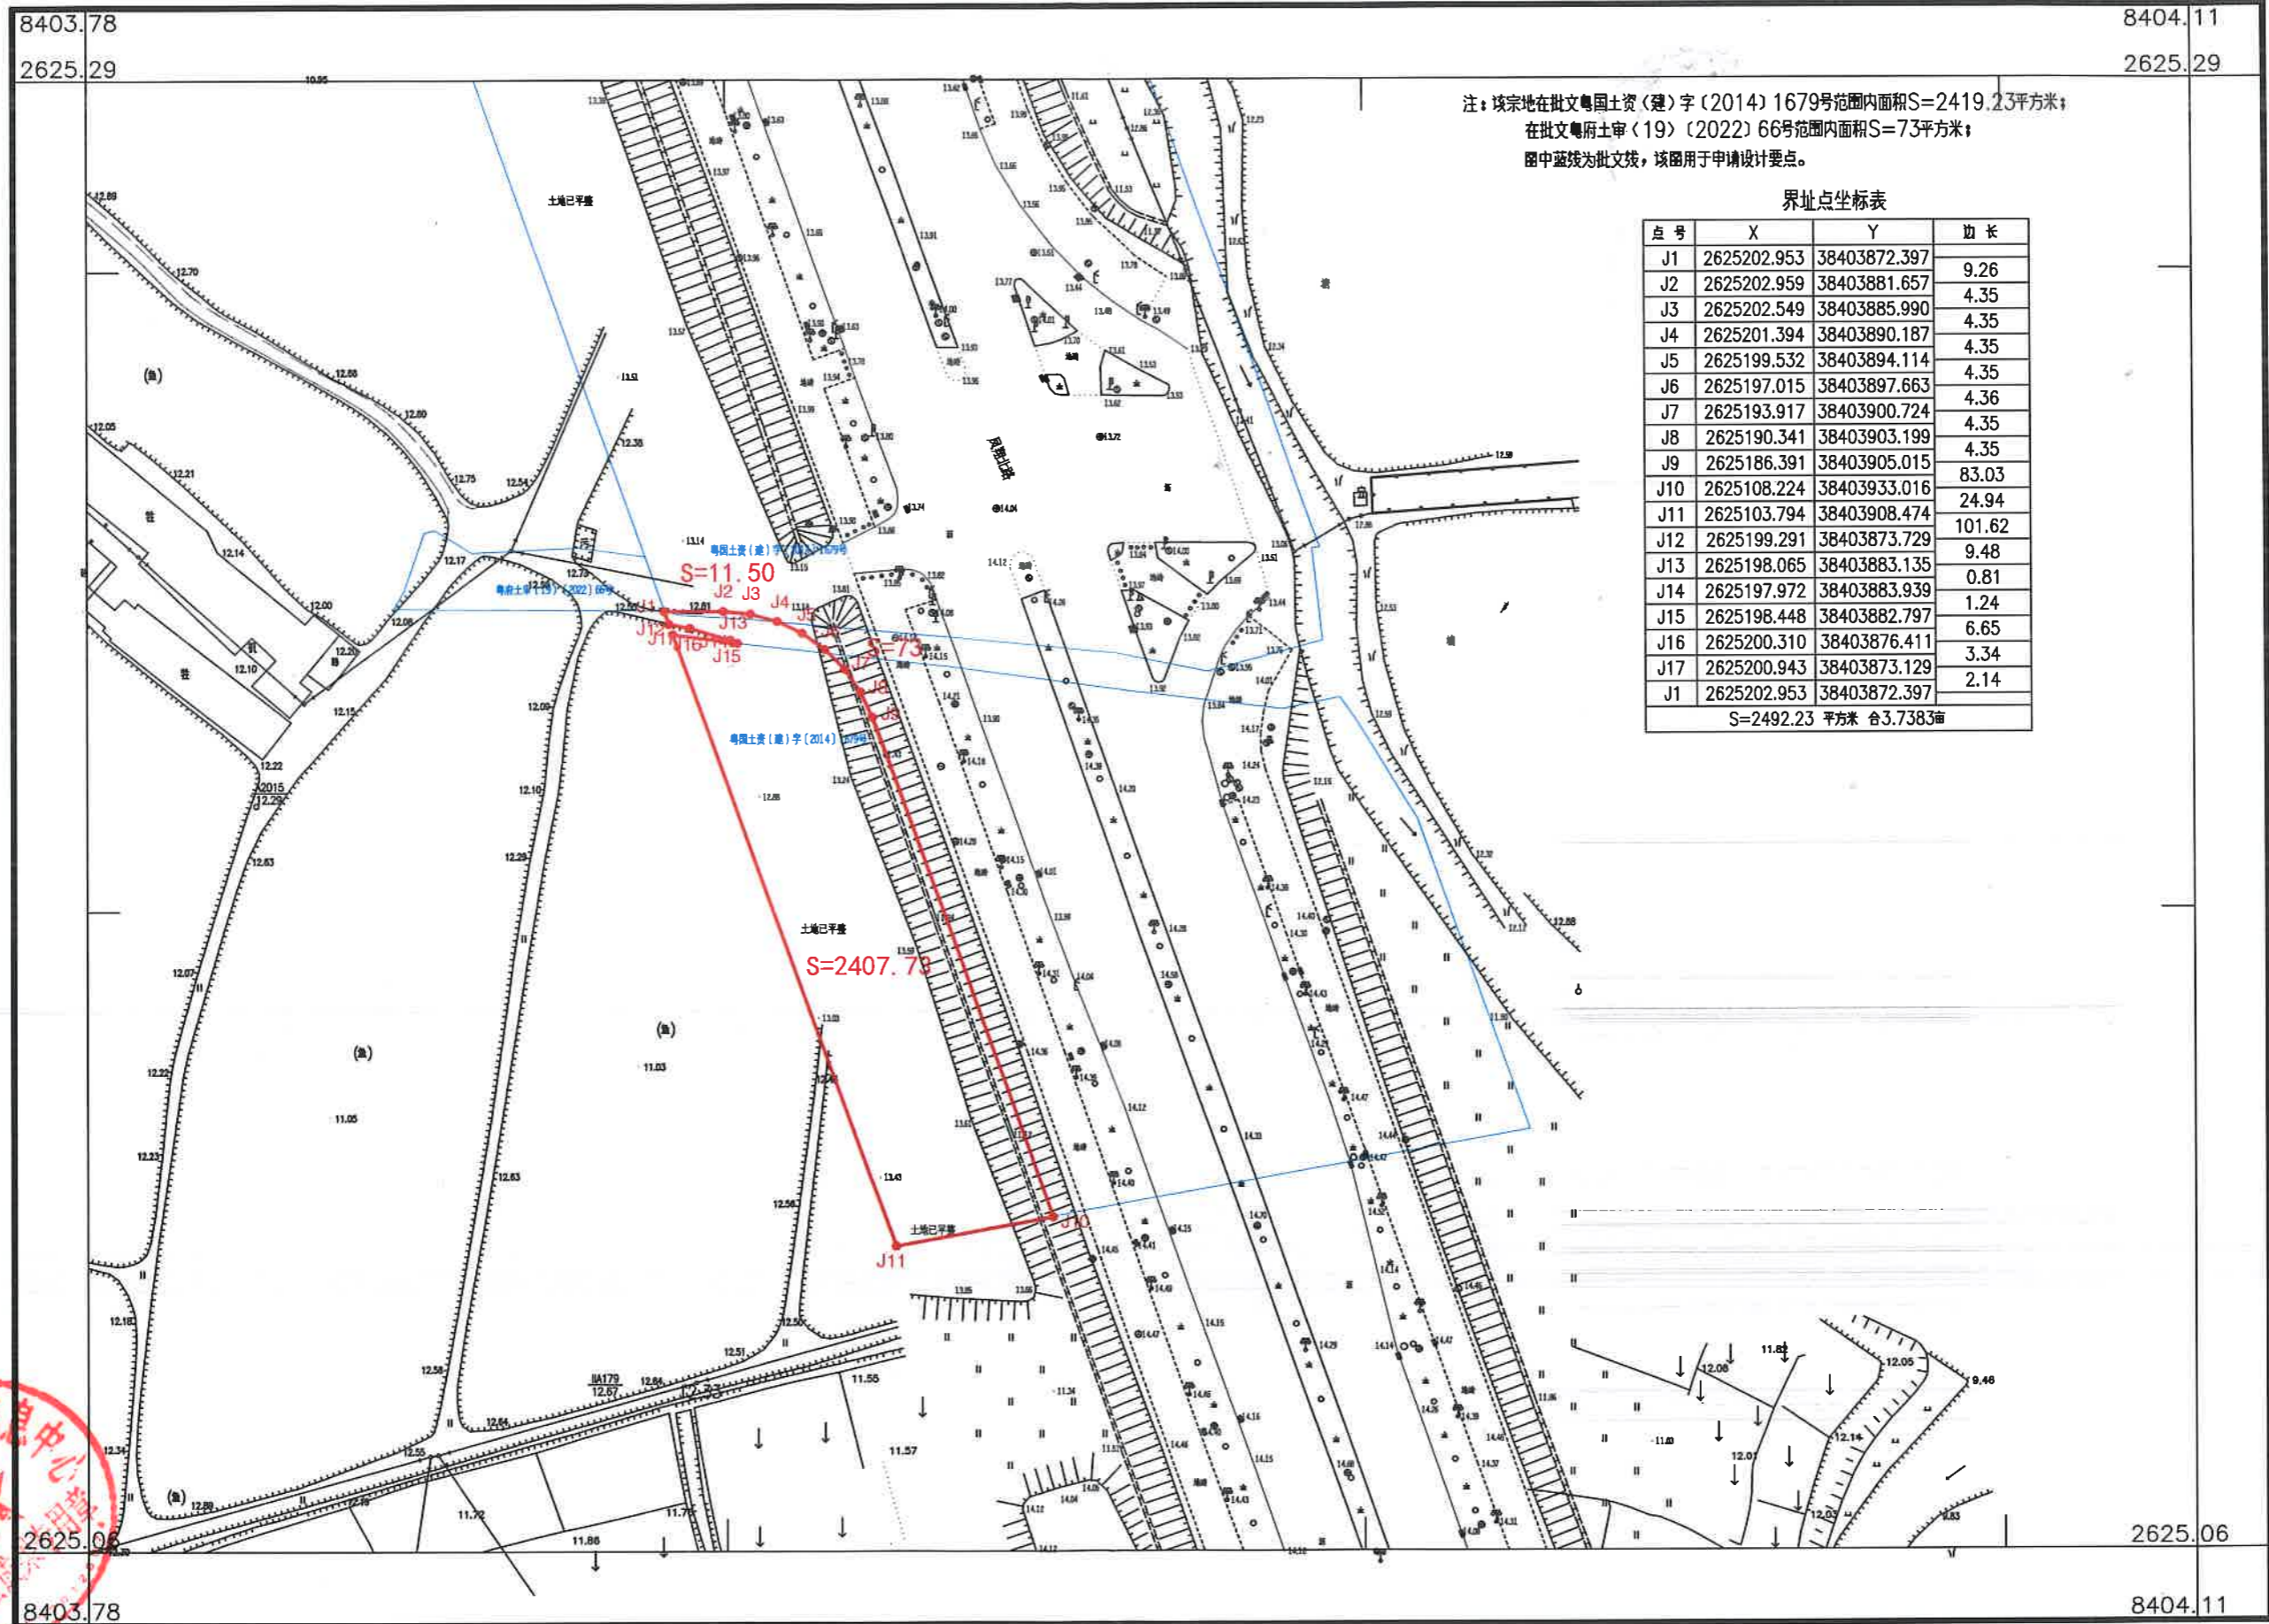

注：该宗地在批文粤国土资（建）字（2014）1679号范围内面积S=2419.23平方米；  
 在批文粤府土审（19）（2022）66号范围内面积S=73平方米；  
 图中蓝线为批文线，该图用于申请设计要点。

界址点坐标表

点号	X	Y	边长
J1	2625202.953	38403872.397	9.26
J2	2625202.959	38403881.657	4.35
J3	2625202.549	38403885.990	4.35
J4	2625201.394	38403890.187	4.35
J5	2625199.532	38403894.114	4.35
J6	2625197.015	38403897.663	4.36
J7	2625193.917	38403900.724	4.35
J8	2625190.341	38403903.199	4.35
J9	2625186.391	38403905.015	83.03
J10	2625108.224	38403933.016	24.94
J11	2625103.794	38403908.474	101.62
J12	2625199.291	38403873.729	9.48
J13	2625198.065	38403883.135	0.81
J14	2625197.972	38403883.939	1.24
J15	2625198.448	38403882.797	6.65
J16	2625200.310	38403876.411	3.34
J17	2625200.943	38403873.129	2.14
J1	2625202.953	38403872.397	
S=2492.23 平方米 合3.7383亩			

清远市测绘地理信息中心



2000国家大地坐标系  
 1985国家高程基准  
 2017年图式标准  
 2023年7月数字化图

1:1000

测量员：何俊辉  
 绘图员：陈波  
 检查员：曹劲松