


收回441802004005GB00538号用地平面图

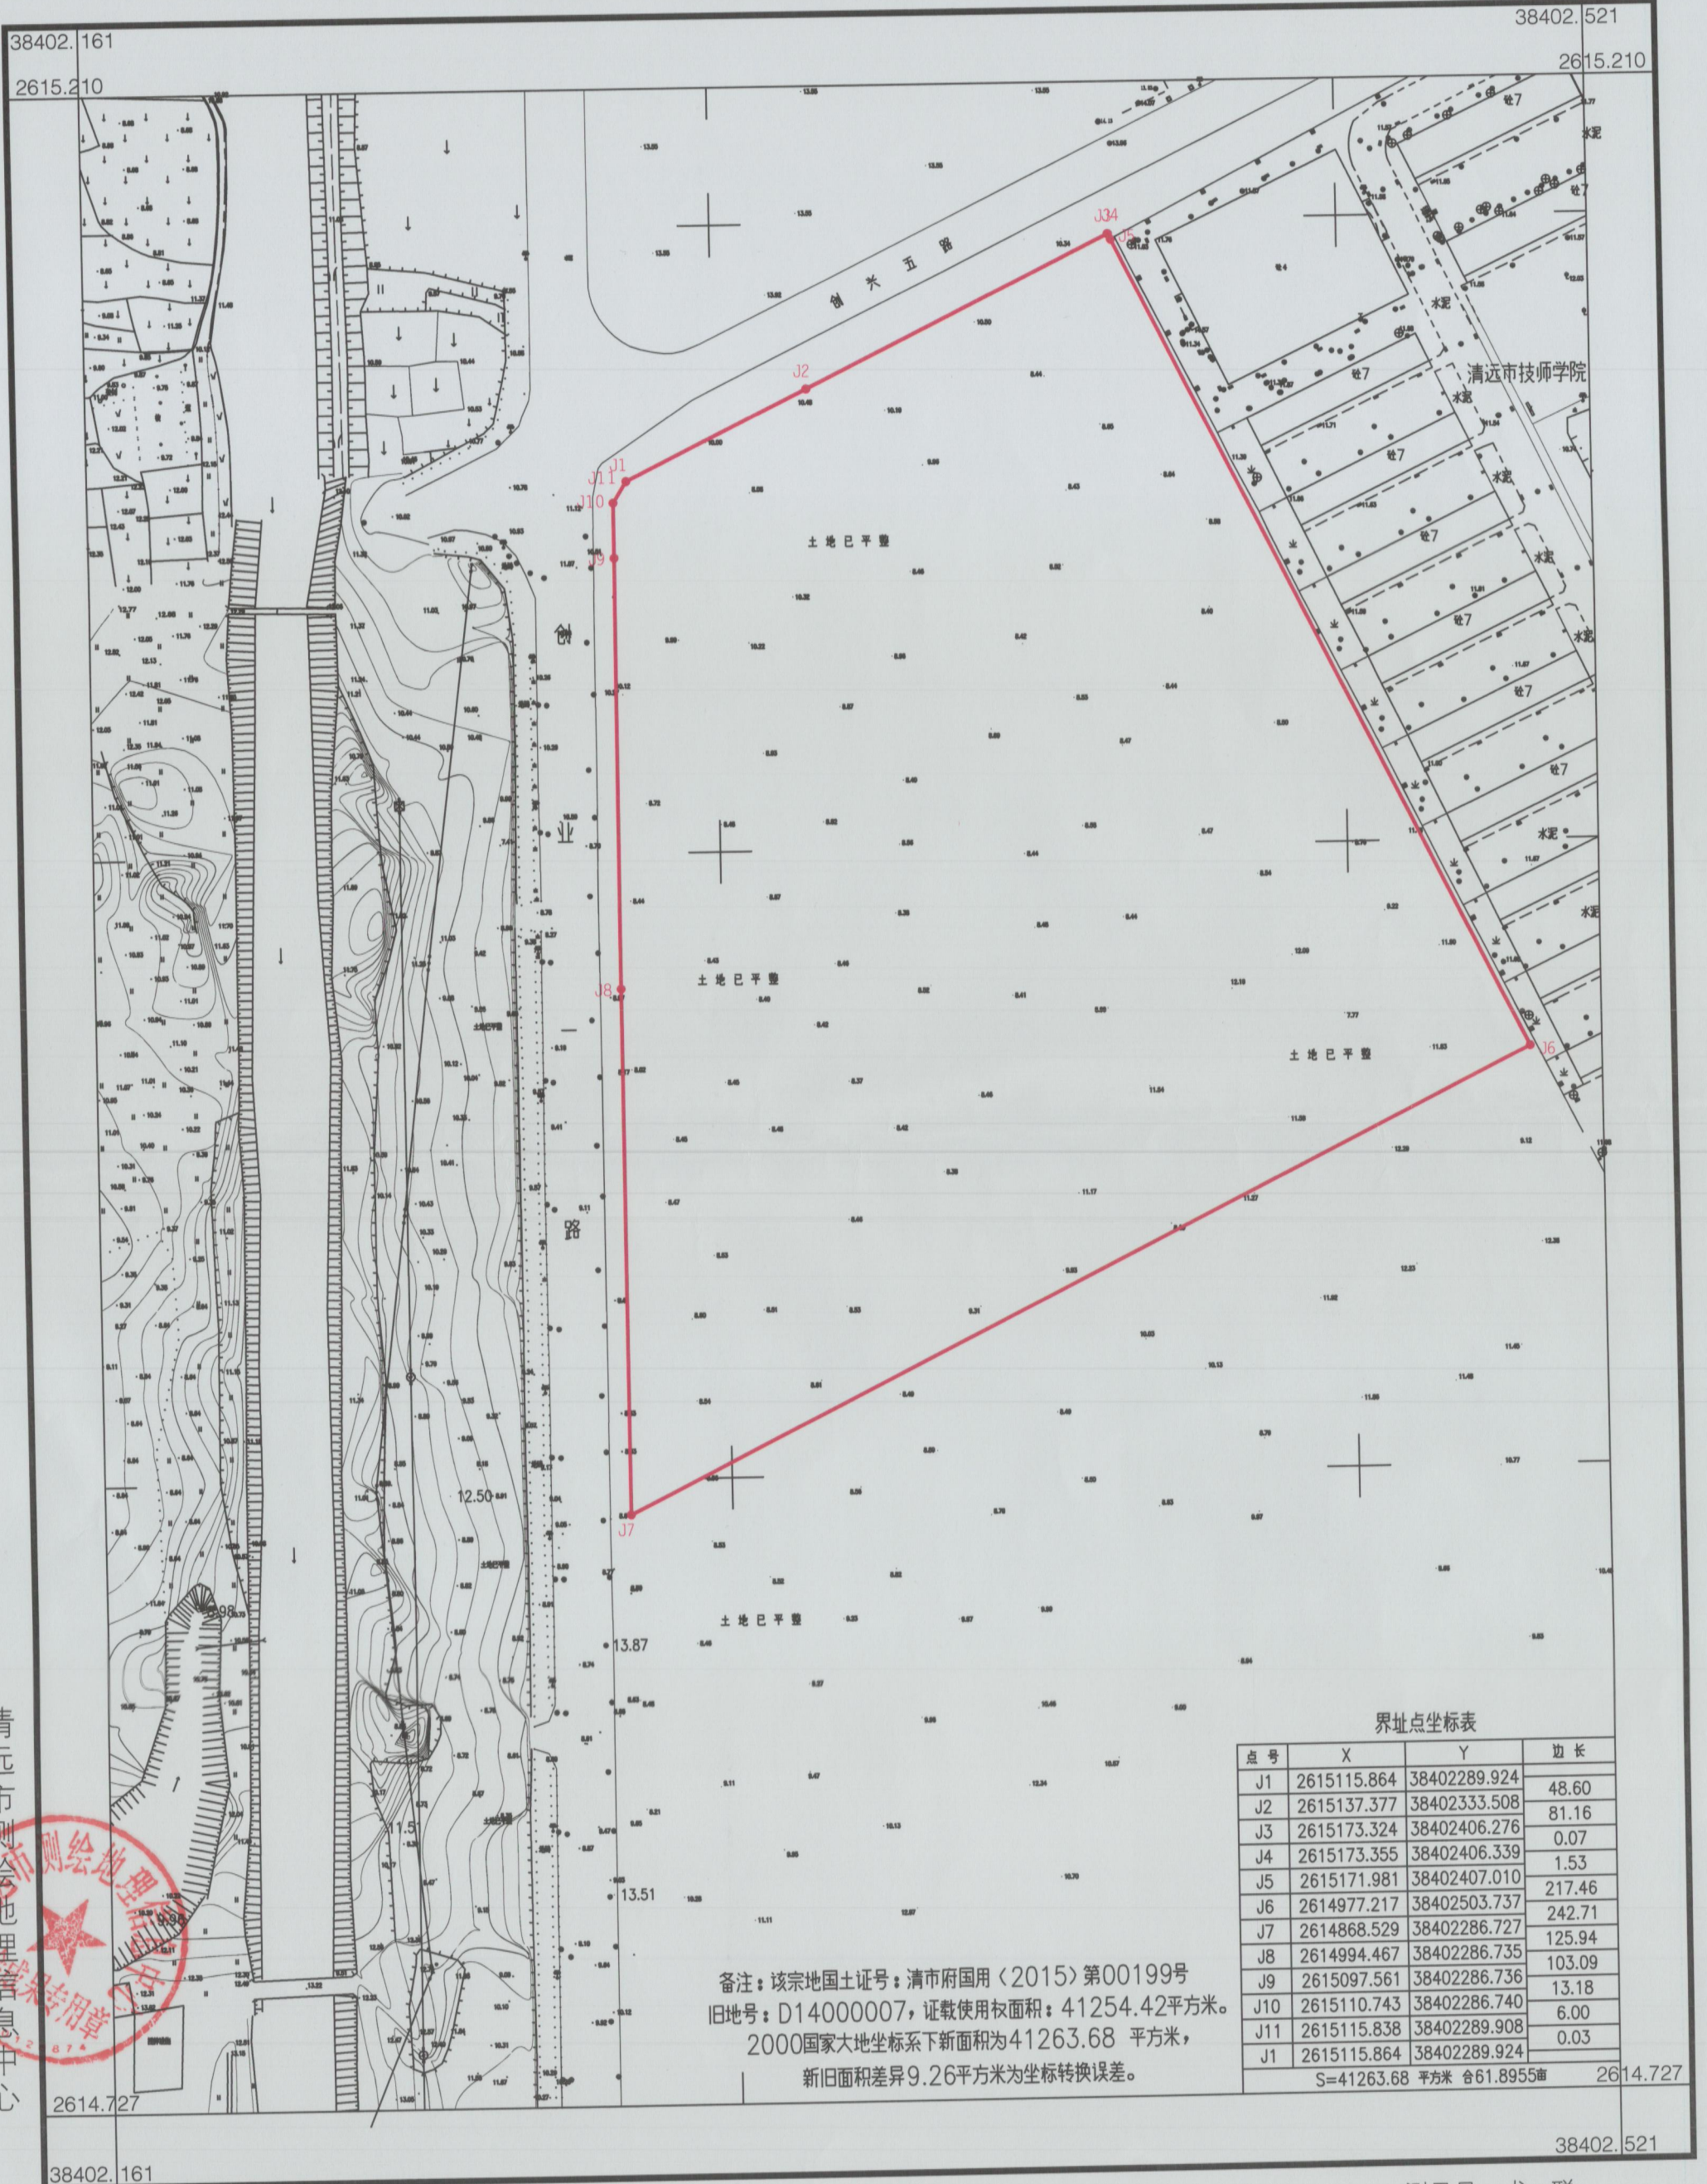

界址点坐标表

点号	X	Y	边长
J1	2615115.864	38402289.924	48.60
J2	2615137.377	38402333.508	81.16
J3	2615173.324	38402406.276	0.07
J4	2615173.355	38402406.339	1.53
J5	2615171.981	38402407.010	217.46
J6	2614977.217	38402503.737	242.71
J7	2614868.529	38402286.727	125.94
J8	2614994.467	38402286.735	103.09
J9	2615097.561	38402286.736	13.18
J10	2615110.743	38402286.740	6.00
J11	2615115.838	38402289.908	0.03
J1	2615115.864	38402289.924	
S=41263.68 平方米 合61.8955亩			2614.727

备注：该宗地国土证号：清市府国用(2015)第00199号
 旧地号：D14000007，证载使用权面积：41254.42平方米。
 2000国家大地坐标系下新面积为41263.68 平方米，
 新旧面积差异9.26平方米为坐标转换误差。

清远市测绘地理信息中心



2000国家大地坐标系
 1985国家高程基准
 GB/T20257.1-2017地图图式
 2024年1月数字化成图

1:1500

测量员：龙 聪
 绘图员：杨贤辉
 检查员：曹劲松