# 4418020030001GB00054用地平面图

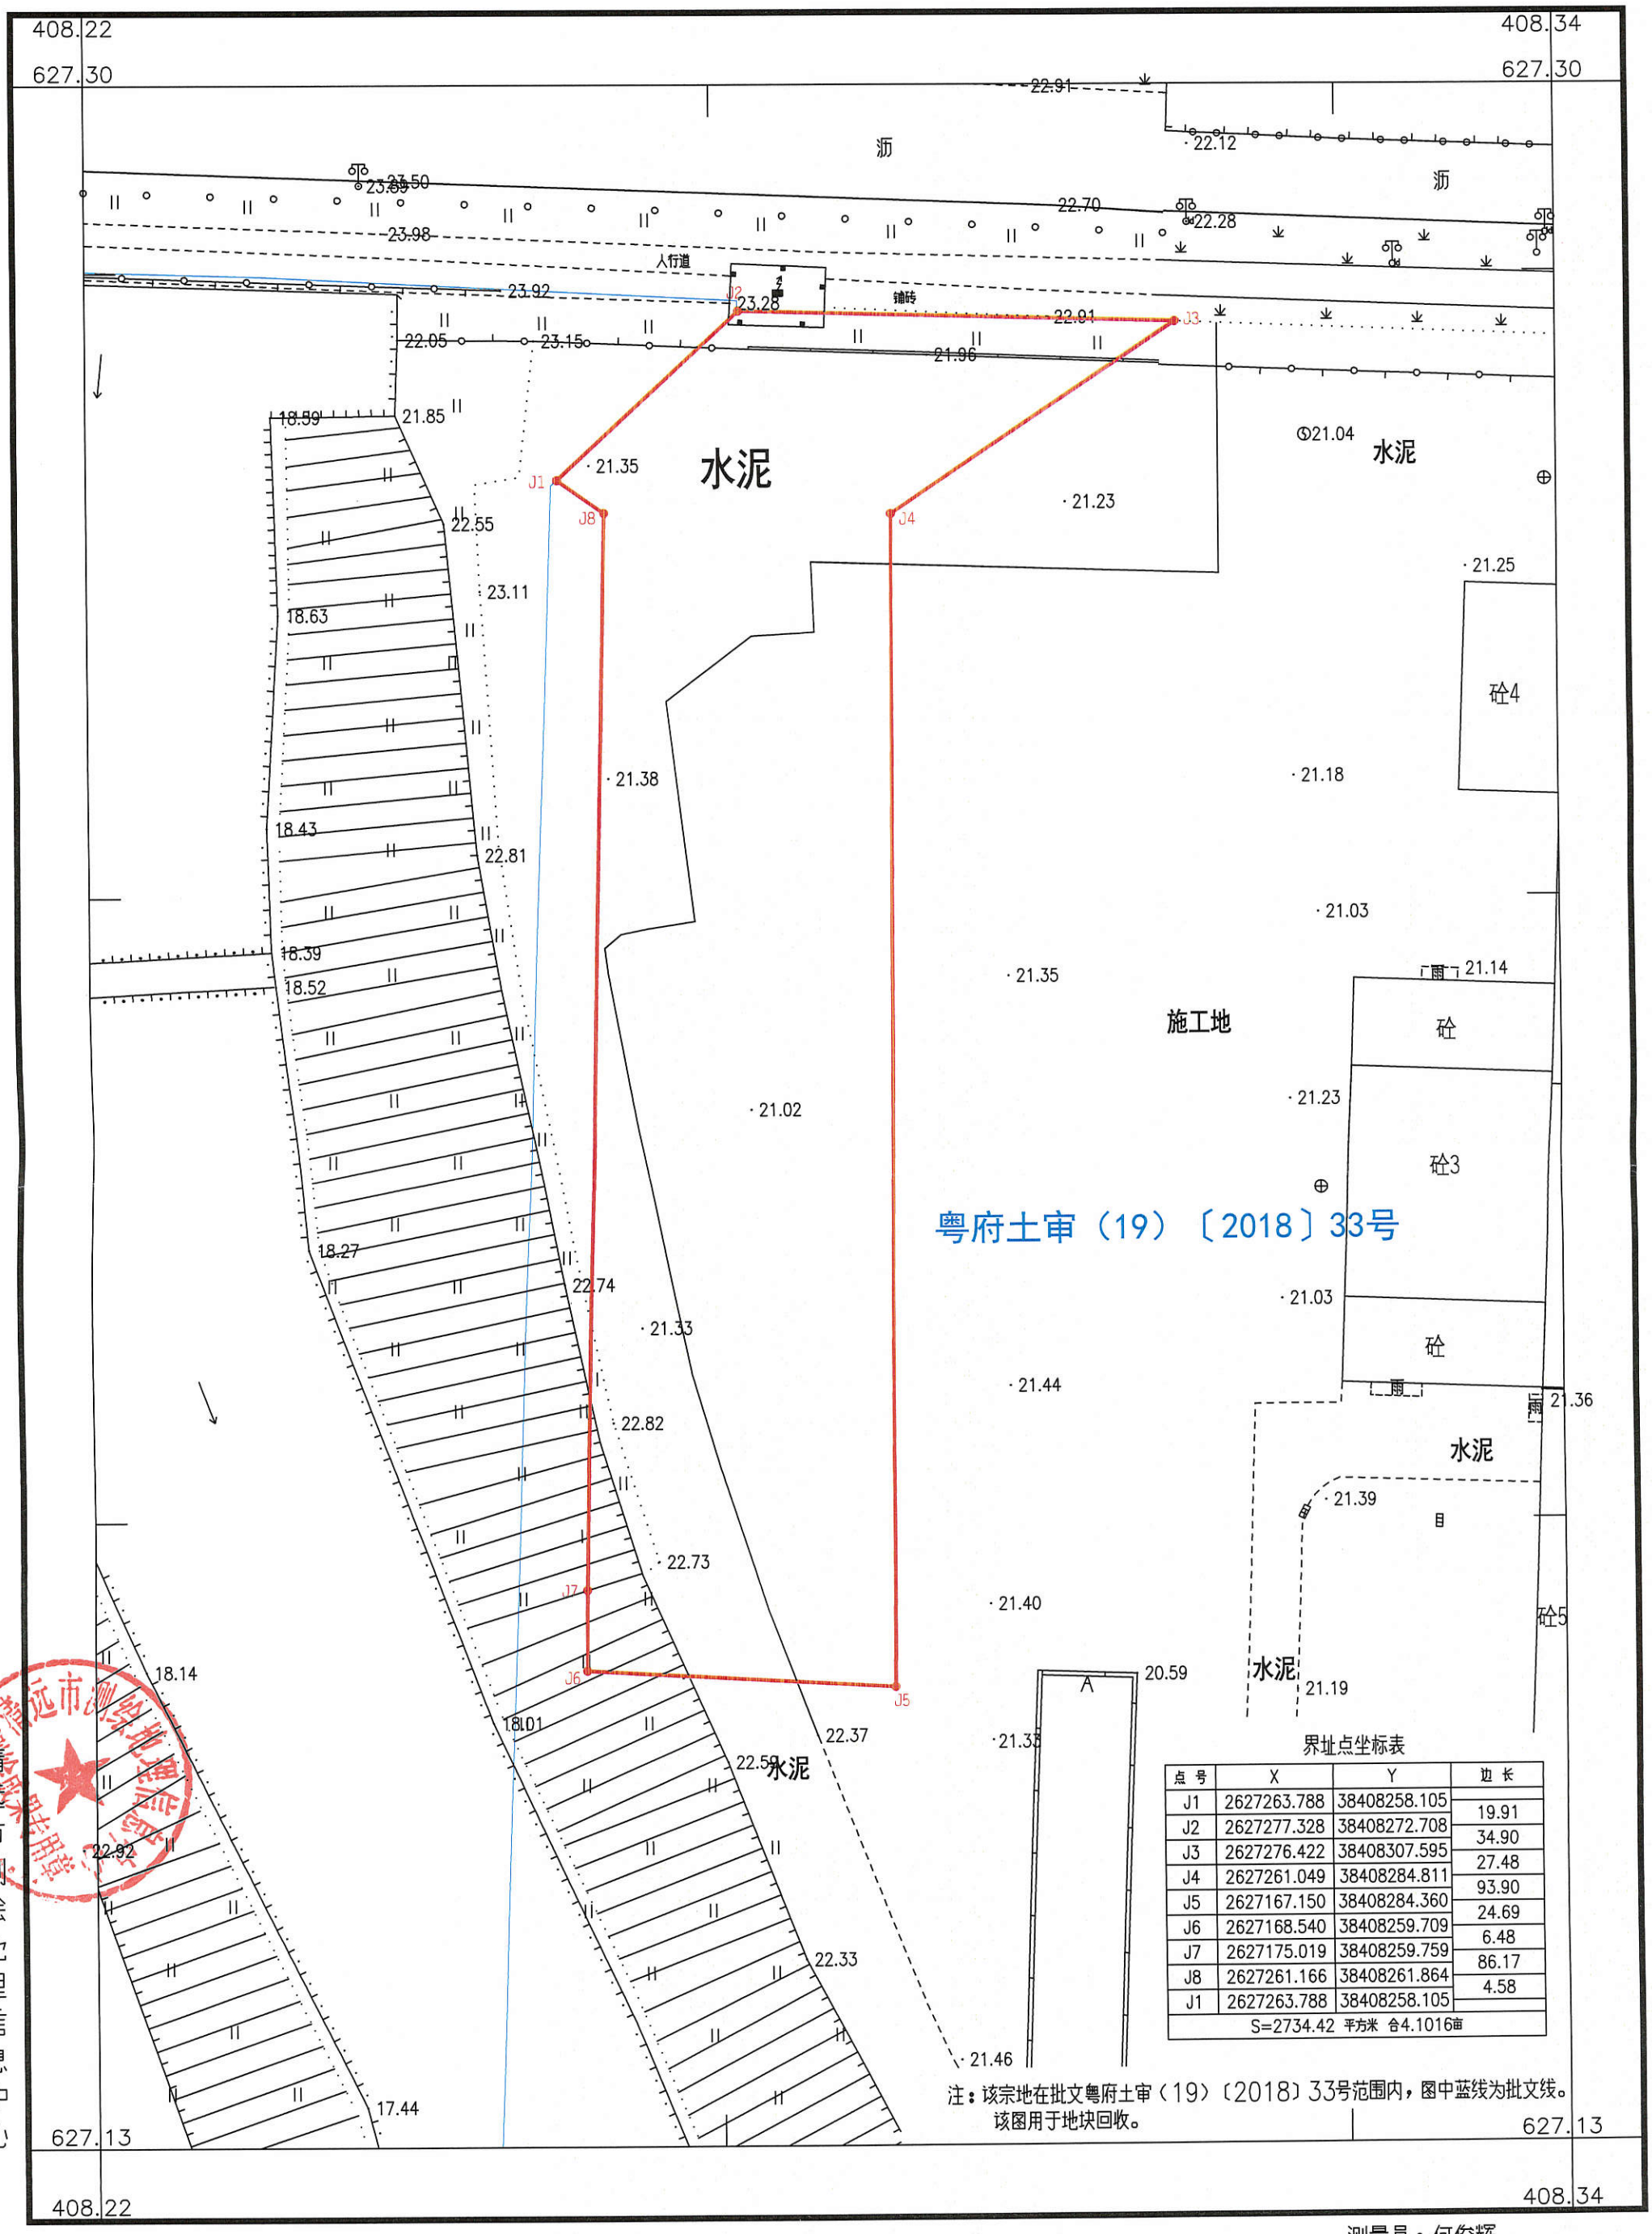


清远市测绘地理信息中心

界址点坐标表

| 点号 | X | Y | 边长 |
|---|---|---|---|
| J1 | 2627263.788 | 38408258.105 | |
| J2 | 2627277.328 | 38408272.708 | 19.91 |
| J3 | 2627276.422 | 38408307.595 | 34.90 |
| J4 | 2627261.049 | 38408284.811 | 27.48 |
| J5 | 2627167.150 | 38408284.360 | 93.90 |
| J6 | 2627168.540 | 38408259.709 | 24.69 |
| J7 | 2627175.019 | 38408259.759 | 6.48 |
| J8 | 2627261.166 | 38408261.864 | 86.17 |
| J1 | 2627263.788 | 38408258.105 | 4.58 |
| S=2734.42 平方米 合4.1016亩 | | | |

粤府土审（19）〔2018〕33号

注：该宗地在批文粤府土审（19）〔2018〕33号范围内，图中蓝线为批文线。
该图用于地块回收。

2000国家大地坐标系
1985国家高程基准
2017年版图式
2024年5月数字化图

1:500

测量员：何俊辉
绘图员：陈　波
检查员：曹劲松